



Fassade bauseits
 Facade by others
 Façade existante

Fassade bauseits
 Facade by others
 Façade existante

Wasserspeier
 Water spout
 Goutières d'écoulement d'eau

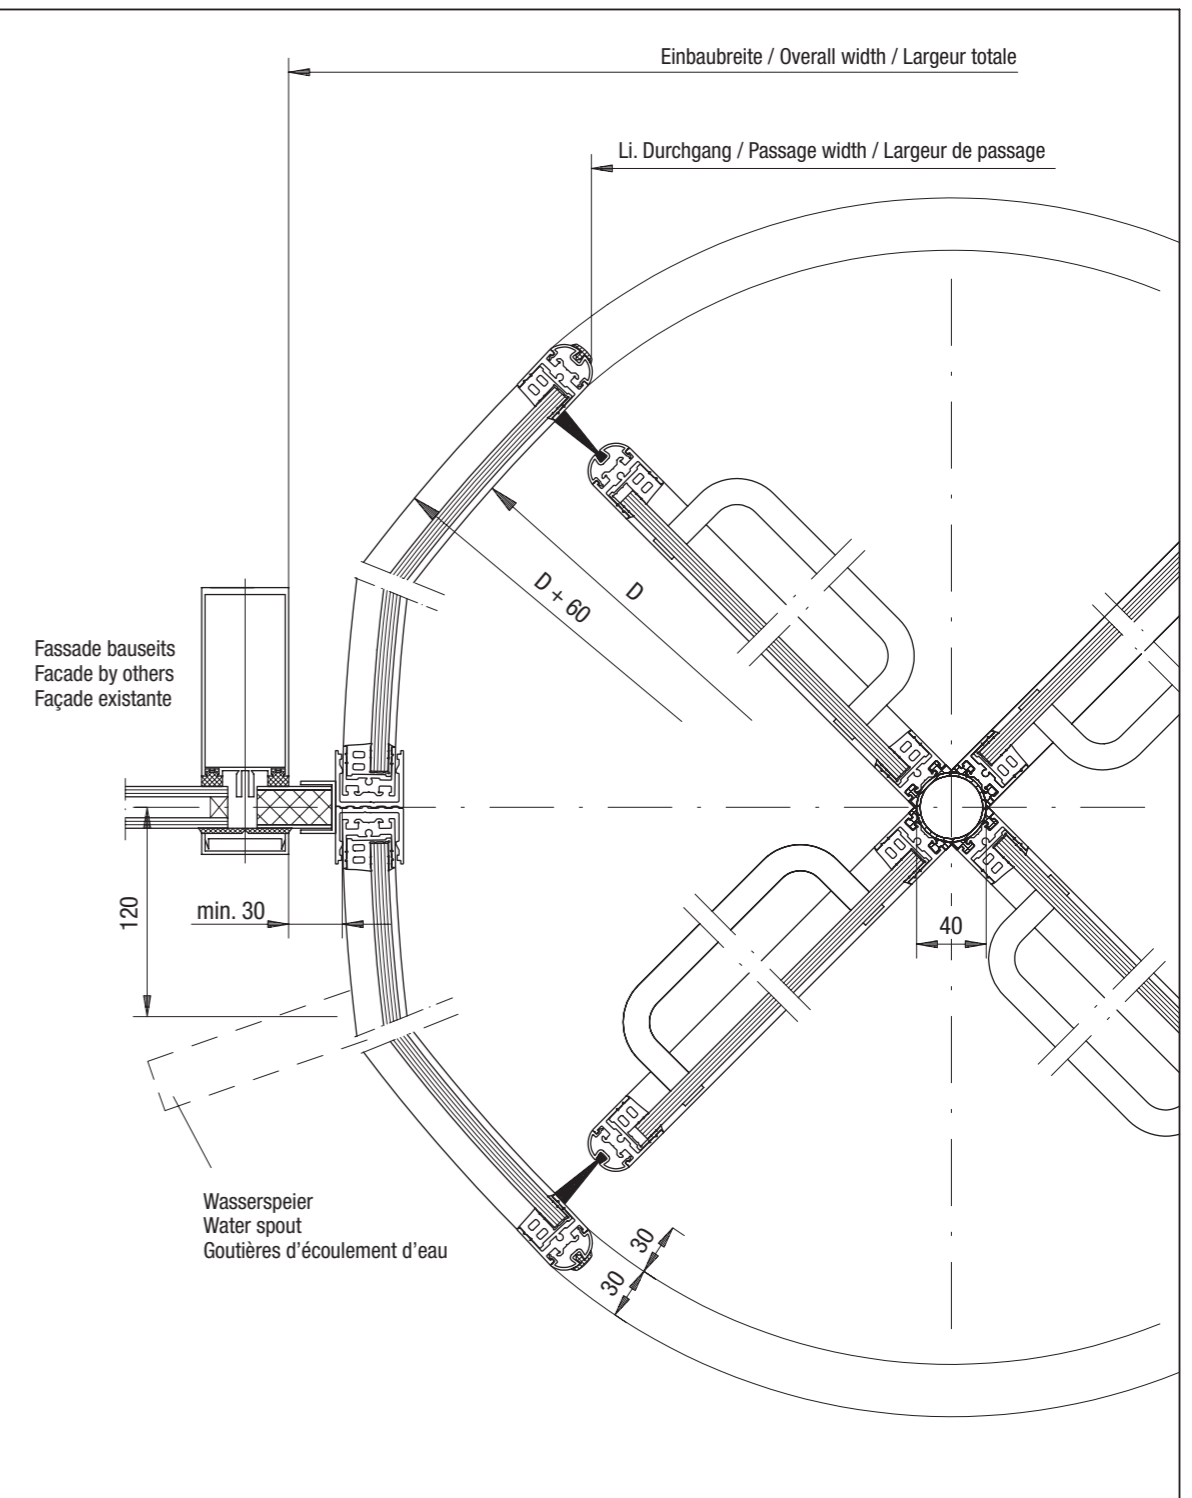

Außen / External elevation / Vue extérieure

Datum		Benennung / Description / Désignation
Bearb.		Standardkaruselltür GRA 4GM
Gepr.		Standard revolving door GRA 4GM
Norm		Porte tournante standard GRA 4GM
 ATS GmbH Stahlstraße 8 33378 Rheda-Wiedenbrück ATS ist ein Unternehmen der Gretsch-Unitas Gruppe		Zeichnung-Nr. / Drawing no. / Plan N° <h1>A-9901102</h1> Änderungen vorbehalten / Subject to alteration / Sous réserve de modifications