



Fassade bauseits  
Facade by others  
Façade existante

Fassade bauseits  
Facade by others  
Façade existante

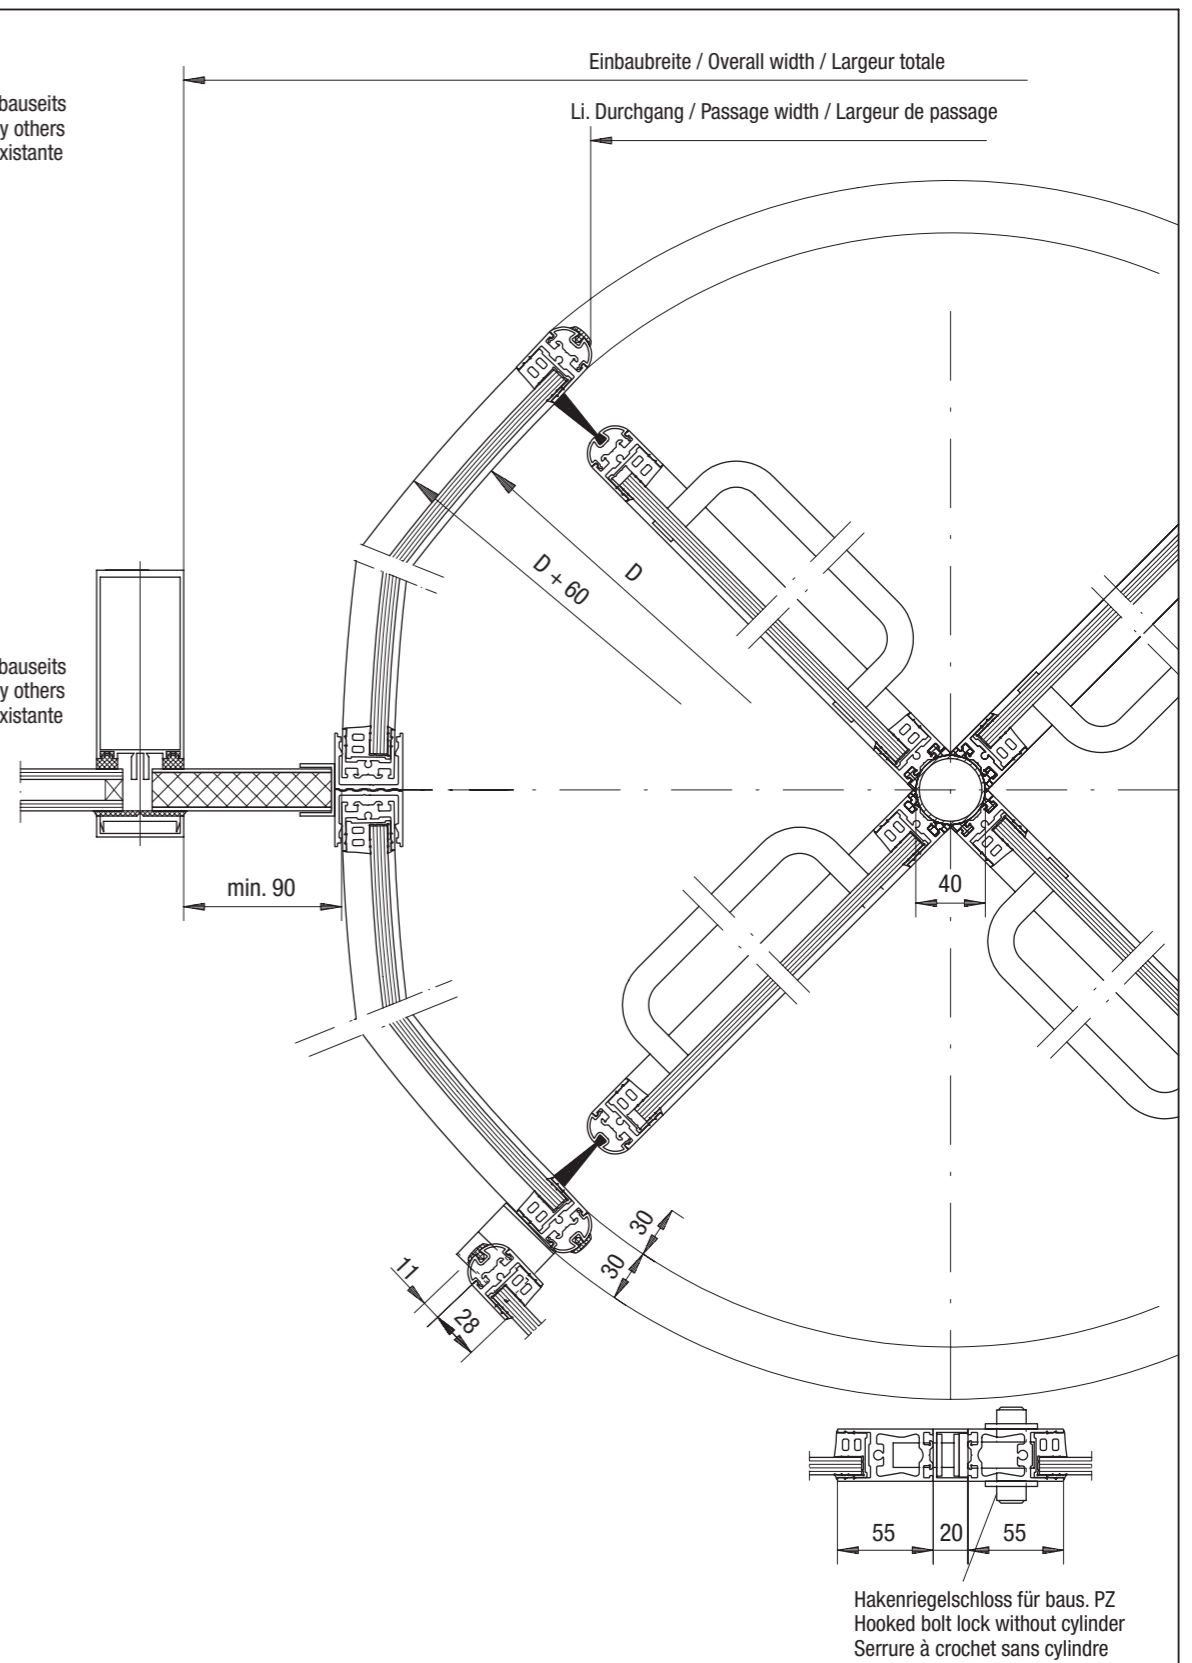

**Außen / External elevation / Vue extérieure**

Datum		Benennung / Description / Désignation
Bearb.		Standardkarusselltür <b>GRA 4GMS</b>
Gepr.		Standard revolving door <b>GRA 4GMS</b>
Norm		Porte tournante standard <b>GRA 4GMS</b>
 <b>ATS GmbH</b> Stahlstraße 8 33378 Rheda-Wiedenbrück ATS ist ein Unternehmen der Gretsch-Unitas Gruppe		Zeichnung-Nr. / Drawing no. / Plan N° <h1>A-9901201</h1> Änderungen vorbehalten / Subject to alteration / Sous réserve de modifications