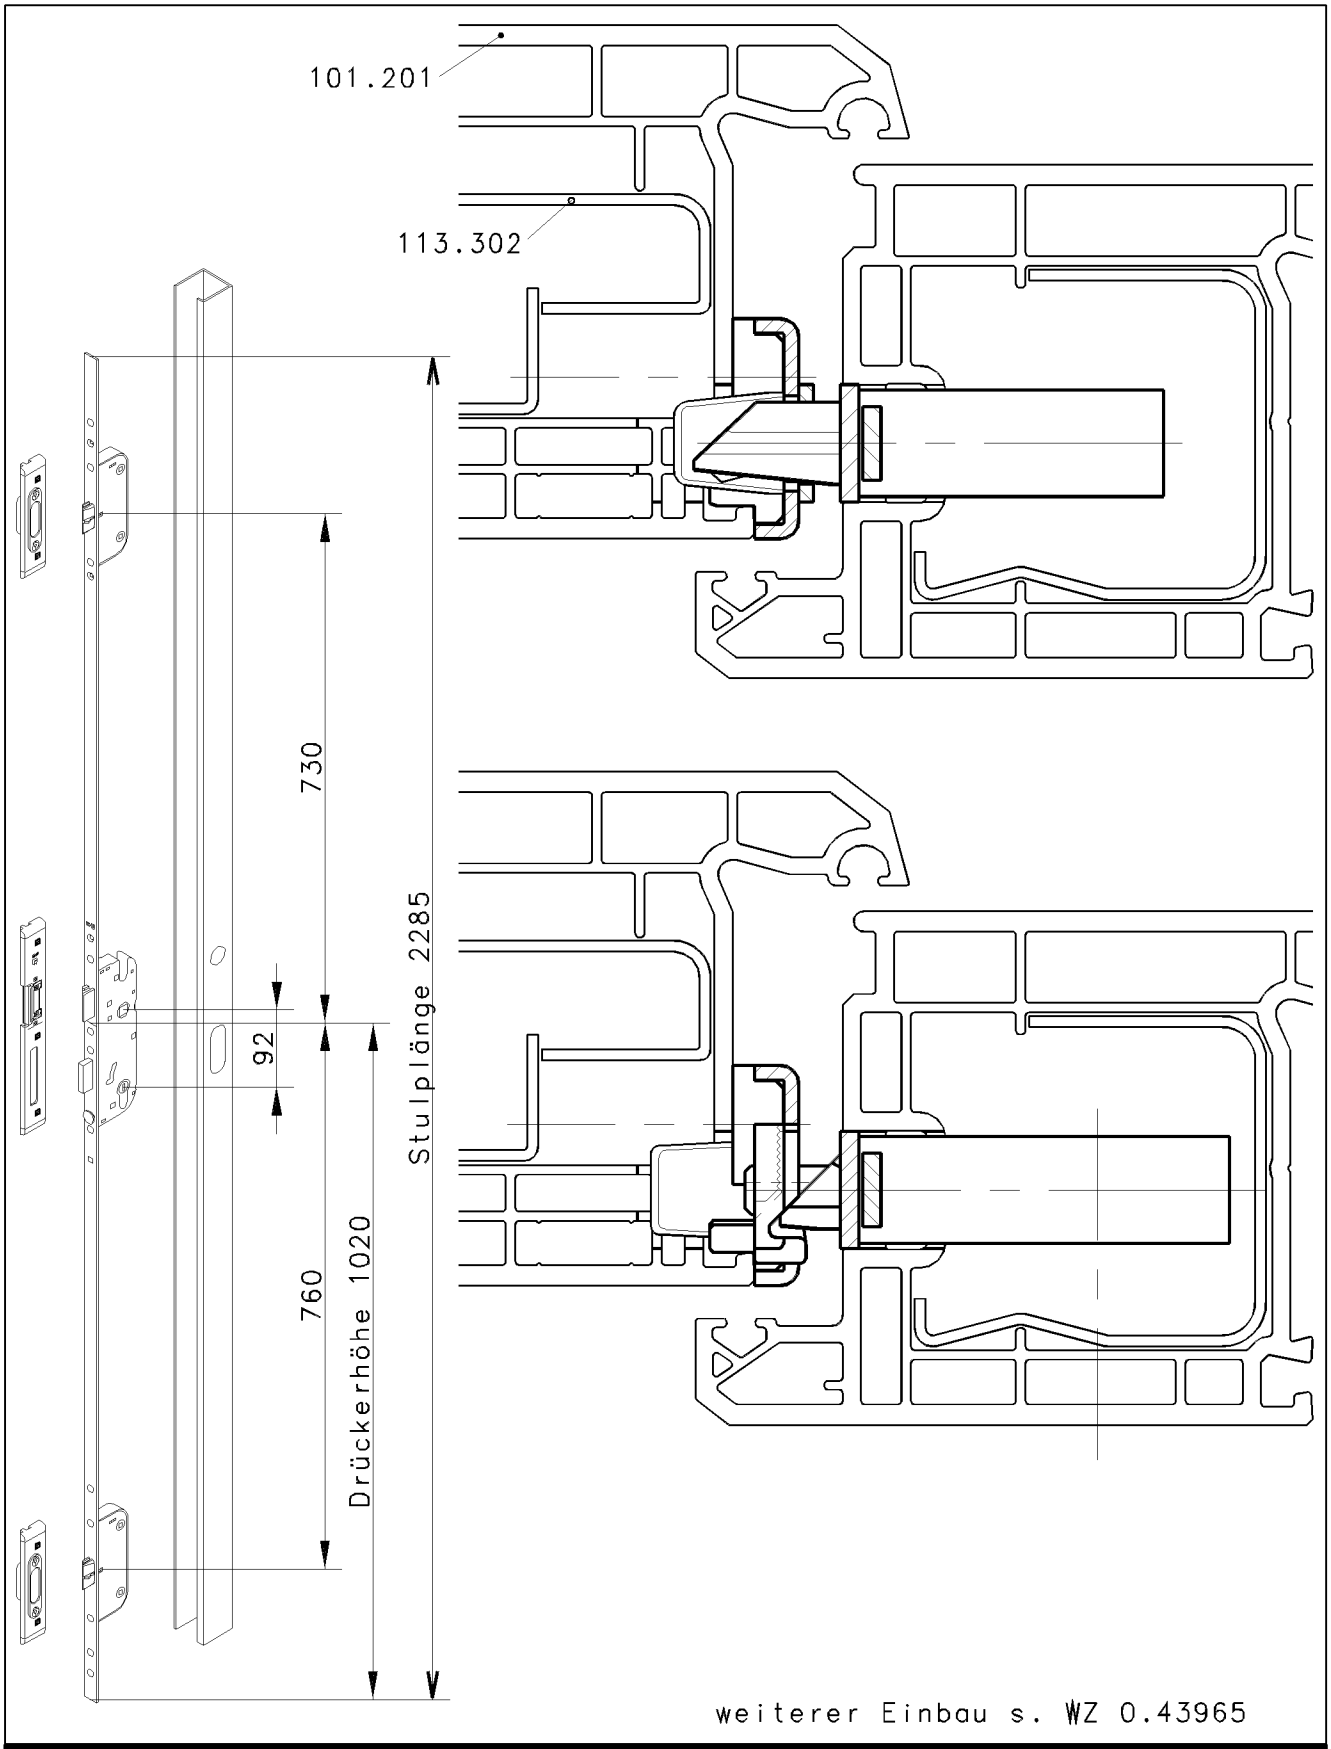

weiterer Einbau s. WZ 0.43965

BENENNUNG

Türverschluss GU-Secury 35/92 Automatic

eingebaut in Profile der Fa. Veka,System Topline

GRETSCH-UNITAS GMBH
BAUBESCHLÄGE
D-71252 DITZINGEN
TELEFON (07156) 301-0
TELEFAX (07156) 301-293

DIESE ZEICHNUNG DARF OHNE UNSERE GENEHMIGUNG WEDER KOPIERT NOCH DRITTEN PERSONEN ODER KONKURRENZFIRMEN ZUGÄNGLICH GEMACHT WERDEN.

GES.	.	MASSSTAB	1:1
GEPR.	.	ZEICHNUNGS-NR.	044085
GEZ.	060801 Zv	FORMAT	L04
ERSATZ FÜR: .		CAD	
		AUSGABE	1.
		BLATT	.

6306
6270